




**ПЛАН ЗАСТРОЙКИ ПОМЕЩЕНИЯ (КОНКУРСНАЯ ПЛОЩАДКА/ БРИФИНГ ЗОНА)
ПОД КОМПЕТЕНЦИЮ ПРОГРАММНЫЕ РЕШЕНИЯ ДЛЯ БИЗНЕСА**

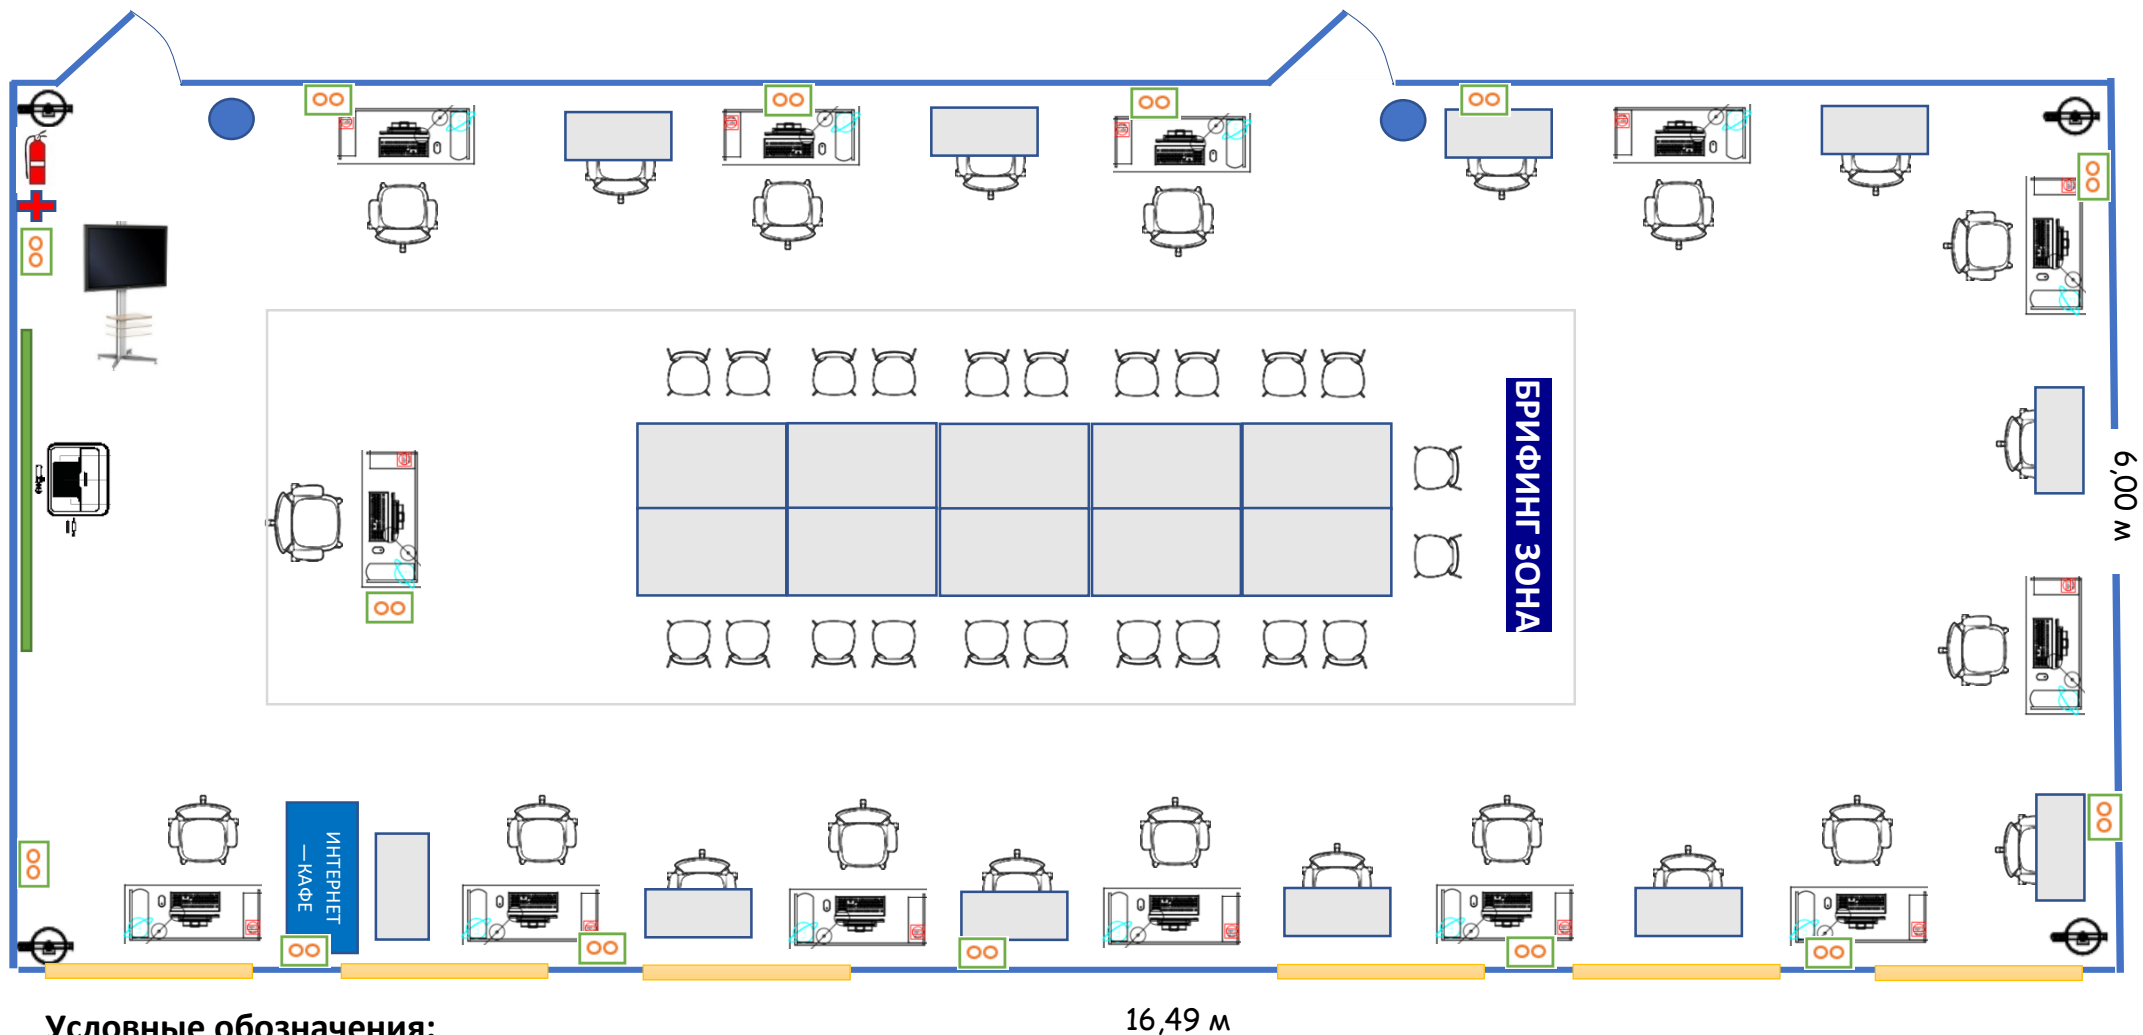


Условные обозначения:

- | | | | | | | | |
|--|---------------------------------|--|------------------------------|--|------------------------------------|--|---|
| | 3x220 В (мощность см. на плане) | | Розетка 220 В (*3) | | Стул на колесиках с подлокотниками | | Телевизор |
| | ПК | | Бесперебойная подача энергии | | Видеокамера | | Стул |
| | Интернет | | Огнетушитель | | Аптечка | | Компьютер с 2-мя мониторами с выходом в Интернет, с бесперебойной подачей энергии |
| | Окно | | Урна | | Стол | | Интерактивная доска |
| | | | Проектор | | | | |

ПЛАН ЗАСТРОЙКИ ПОМЕЩЕНИЯ (КОМНАТА ЭКСПЕРТОВ)

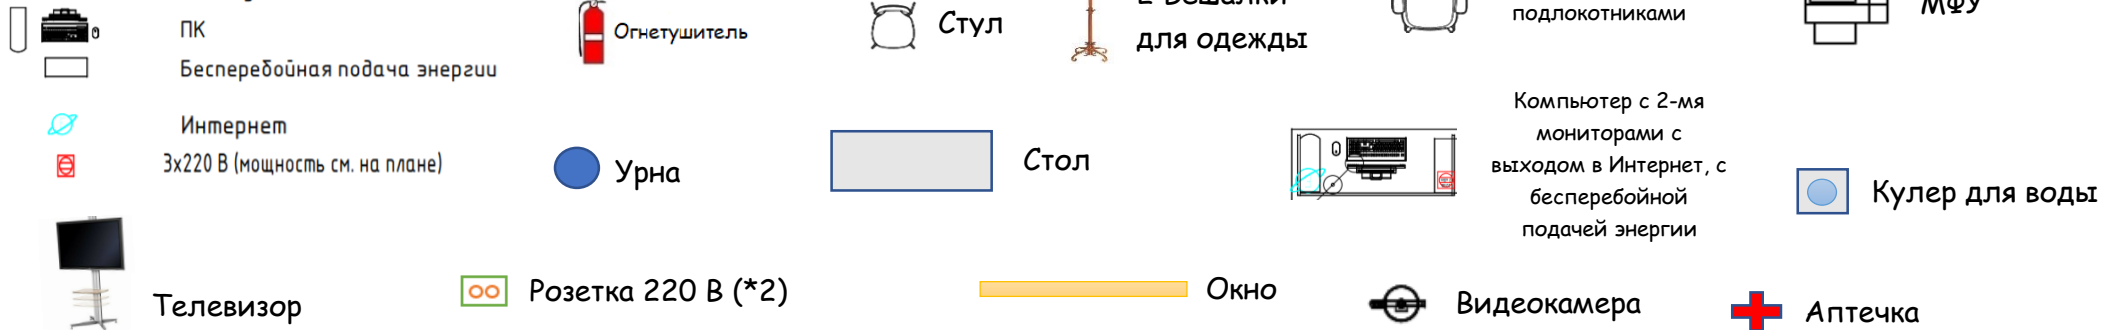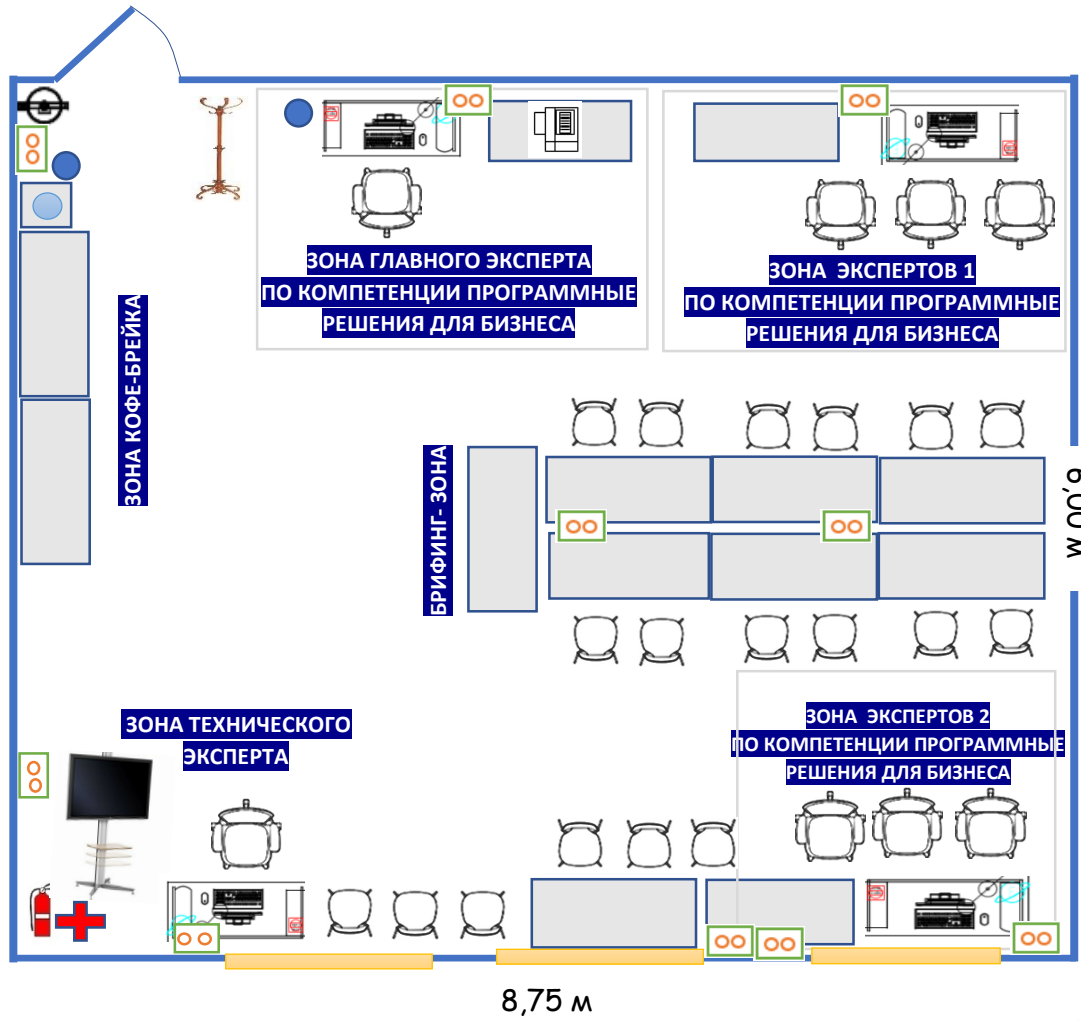

ПЛАН ЗАСТРОЙКИ ОБЩЕГО ПОМЕЩЕНИЯ ДЛЯ УЧАСТНИКОВ (без окон)

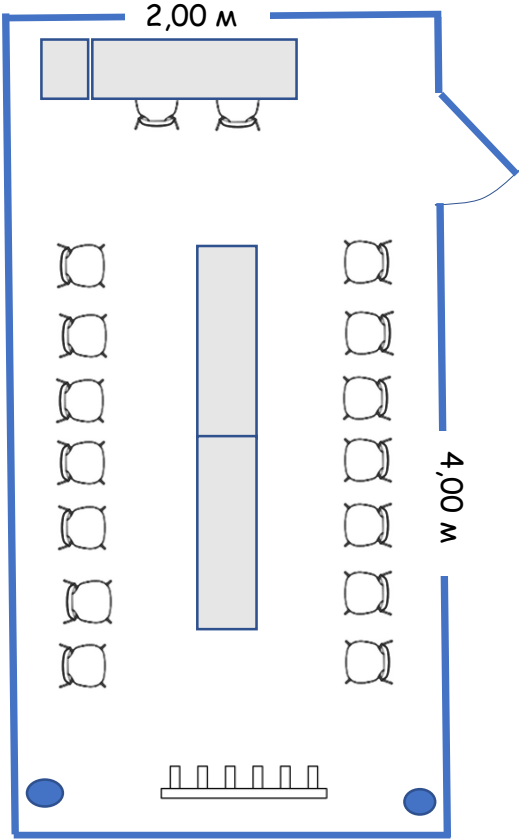

Условные обозначения:



Стул



Вешалка



Стол



Тумбочка



Урна