





ПОД КОМПЕТЕНЦИЮ ПРОГРАММНЫЕ РЕШЕНИЯ ДЛЯ БИЗНЕСА

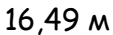


Условные обозначения:

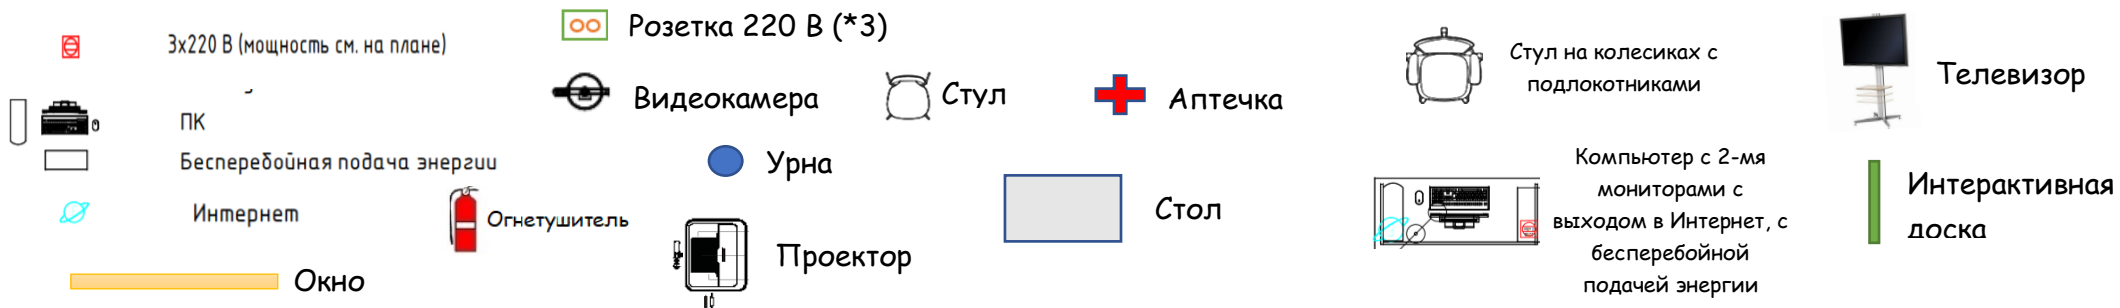

ПЛАН ЗАСТРОЙКИ ПОМЕЩЕНИЯ (КОМНАТА ЭКСПЕРТОВ)

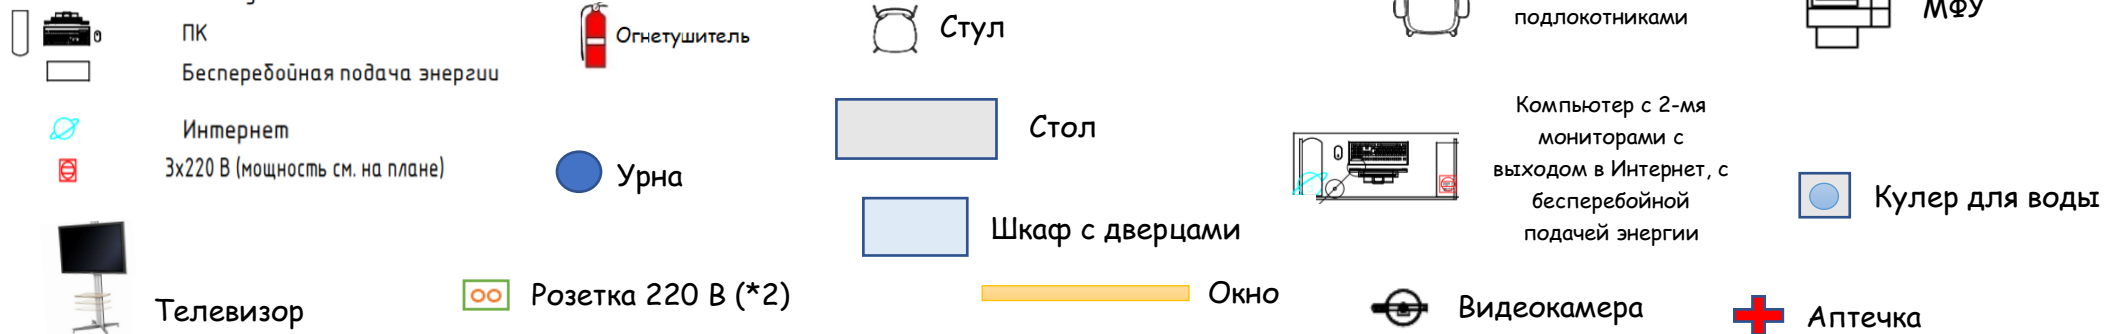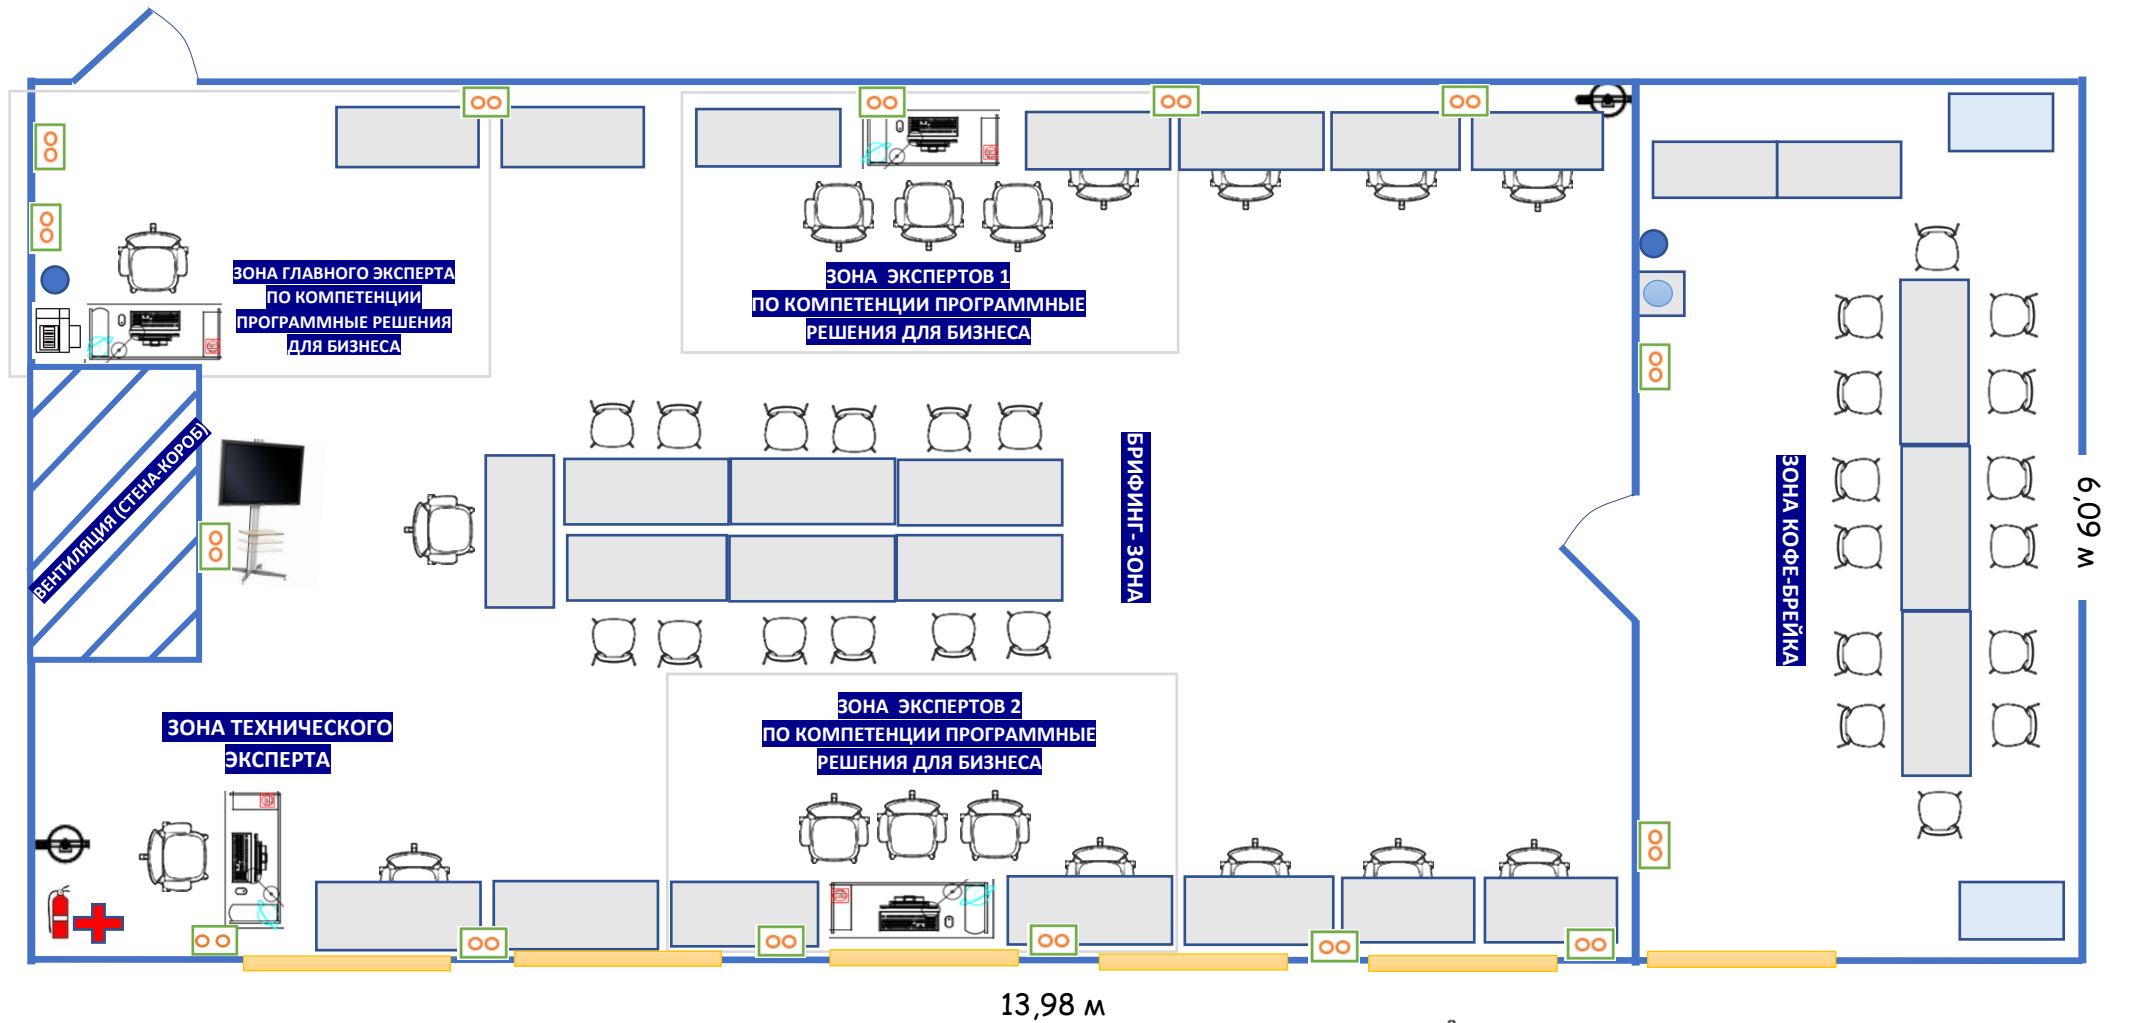

ПЛАН ЗАСТРОЙКИ ОБЩЕГО ПОМЕЩЕНИЯ ДЛЯ УЧАСТНИКОВ (без окон)

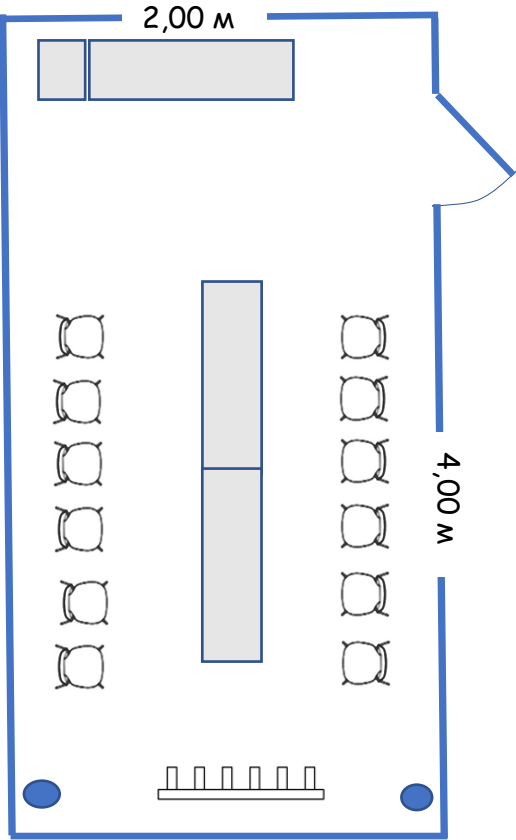

Условные обозначения:



Стул

Вешалка

Стол

Тумбочка

Урна