



**ПЛАН ЗАСТРОЙКИ ПОМЕЩЕНИЯ (КОНКУРСНАЯ ПЛОЩАДКА/ БРИФИНГ ЗОНА)  
ПОД КОМПЕТЕНЦИЮ ПРОГРАММНЫЕ РЕШЕНИЯ ДЛЯ БИЗНЕСА**

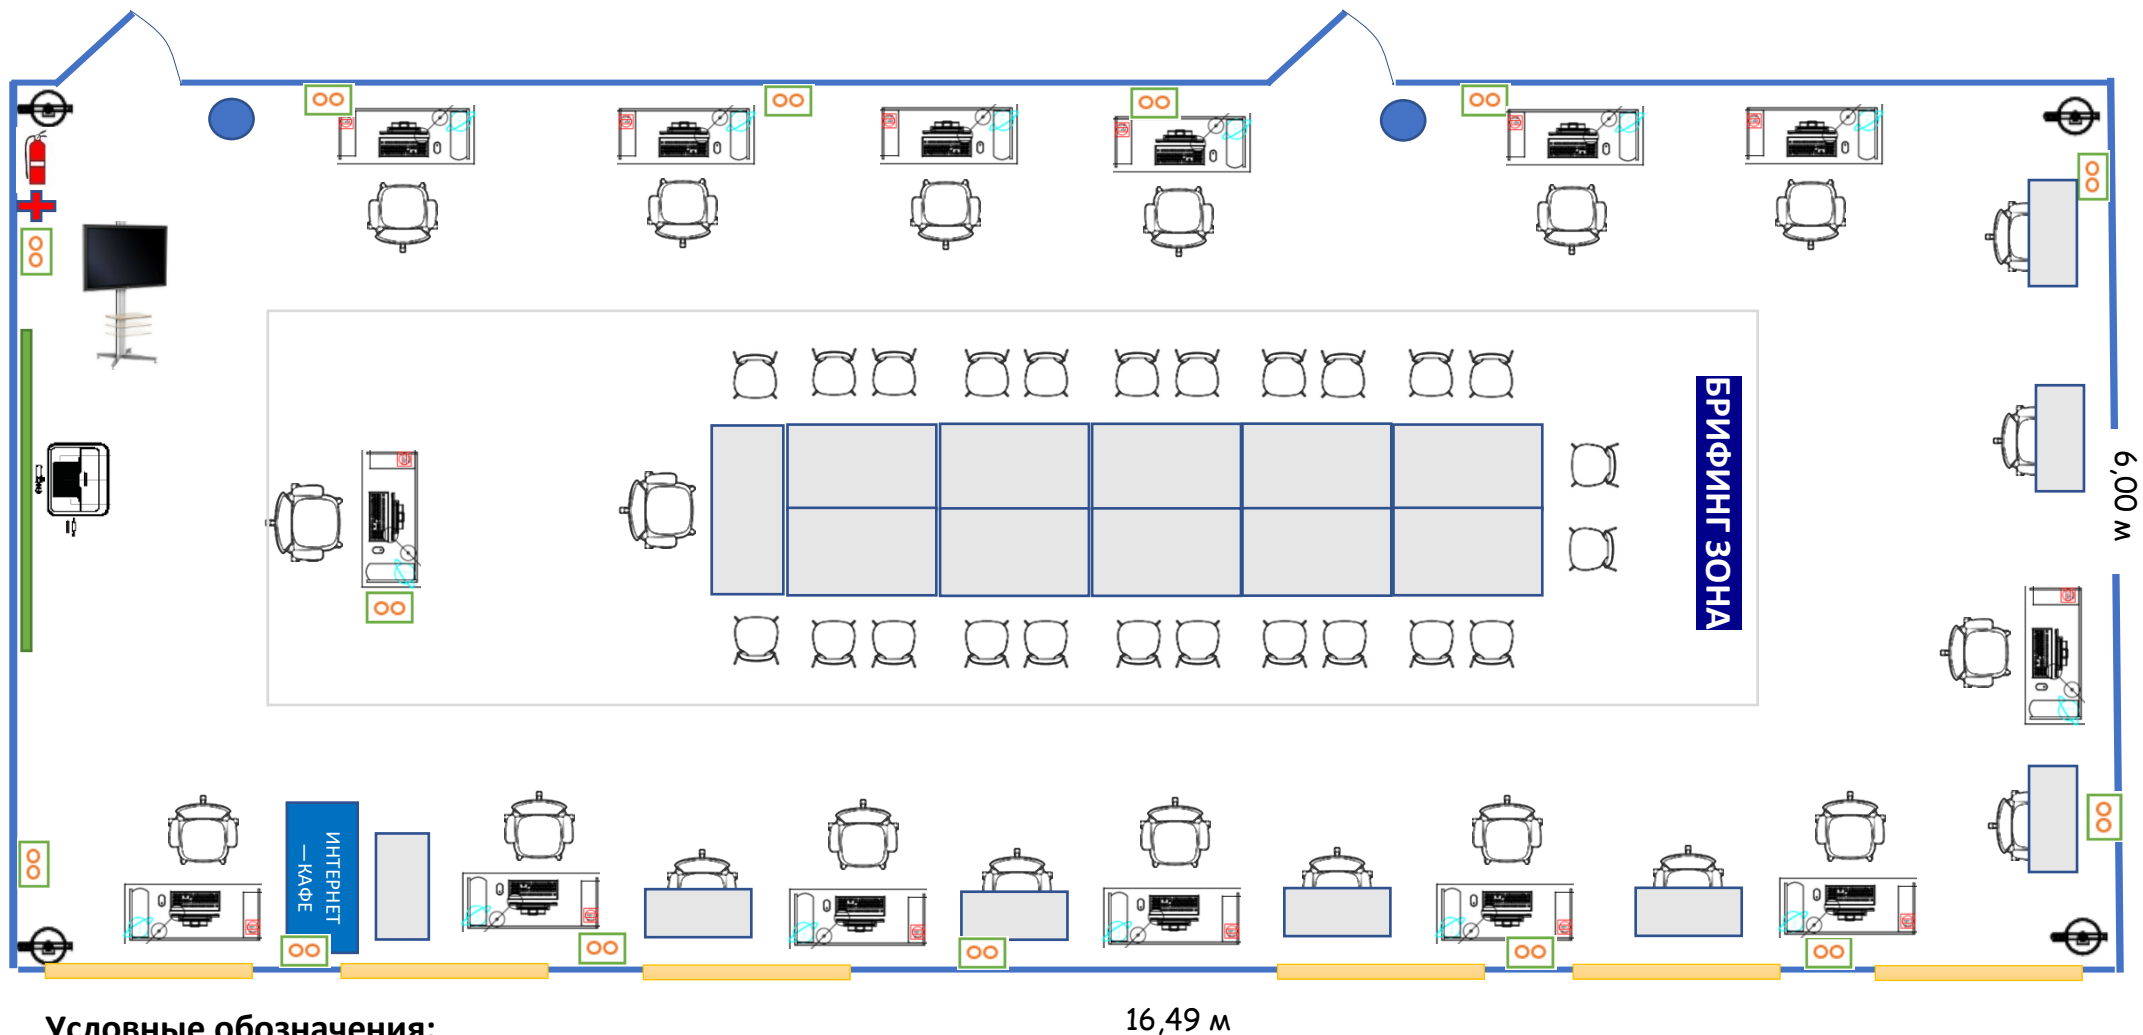

**Условные обозначения:**


- |  |                                 |  |                    |  |                                    |  |   |
|--|---------------------------------|--|--------------------|--|------------------------------------|--|---|
|  | 3x220 В (мощность см. на плане) |  | Розетка 220 В (*3) |  | Стул на колесиках с подлокотниками |  | Телевизор   |
|  | ПК                              |  | Видеокамера        |  | Стул                               |  | Аптечка   |
|  | Бесперебойная подача энергии    |  | Урна               |  | Стол                               |  | Компьютер с 2-мя мониторами с выходом в Интернет, с бесперебойной подачей энергии |
|  | Интернет                        |  | Огнетушитель       |  | Проектор                           |  | Интерактивная доска   |
|  | Окно                            |  |                    |  |                                    |  |   |

# ПЛАН ЗАСТРОЙКИ ПОМЕЩЕНИЯ (КОМНАТА ЭКСПЕРТОВ)

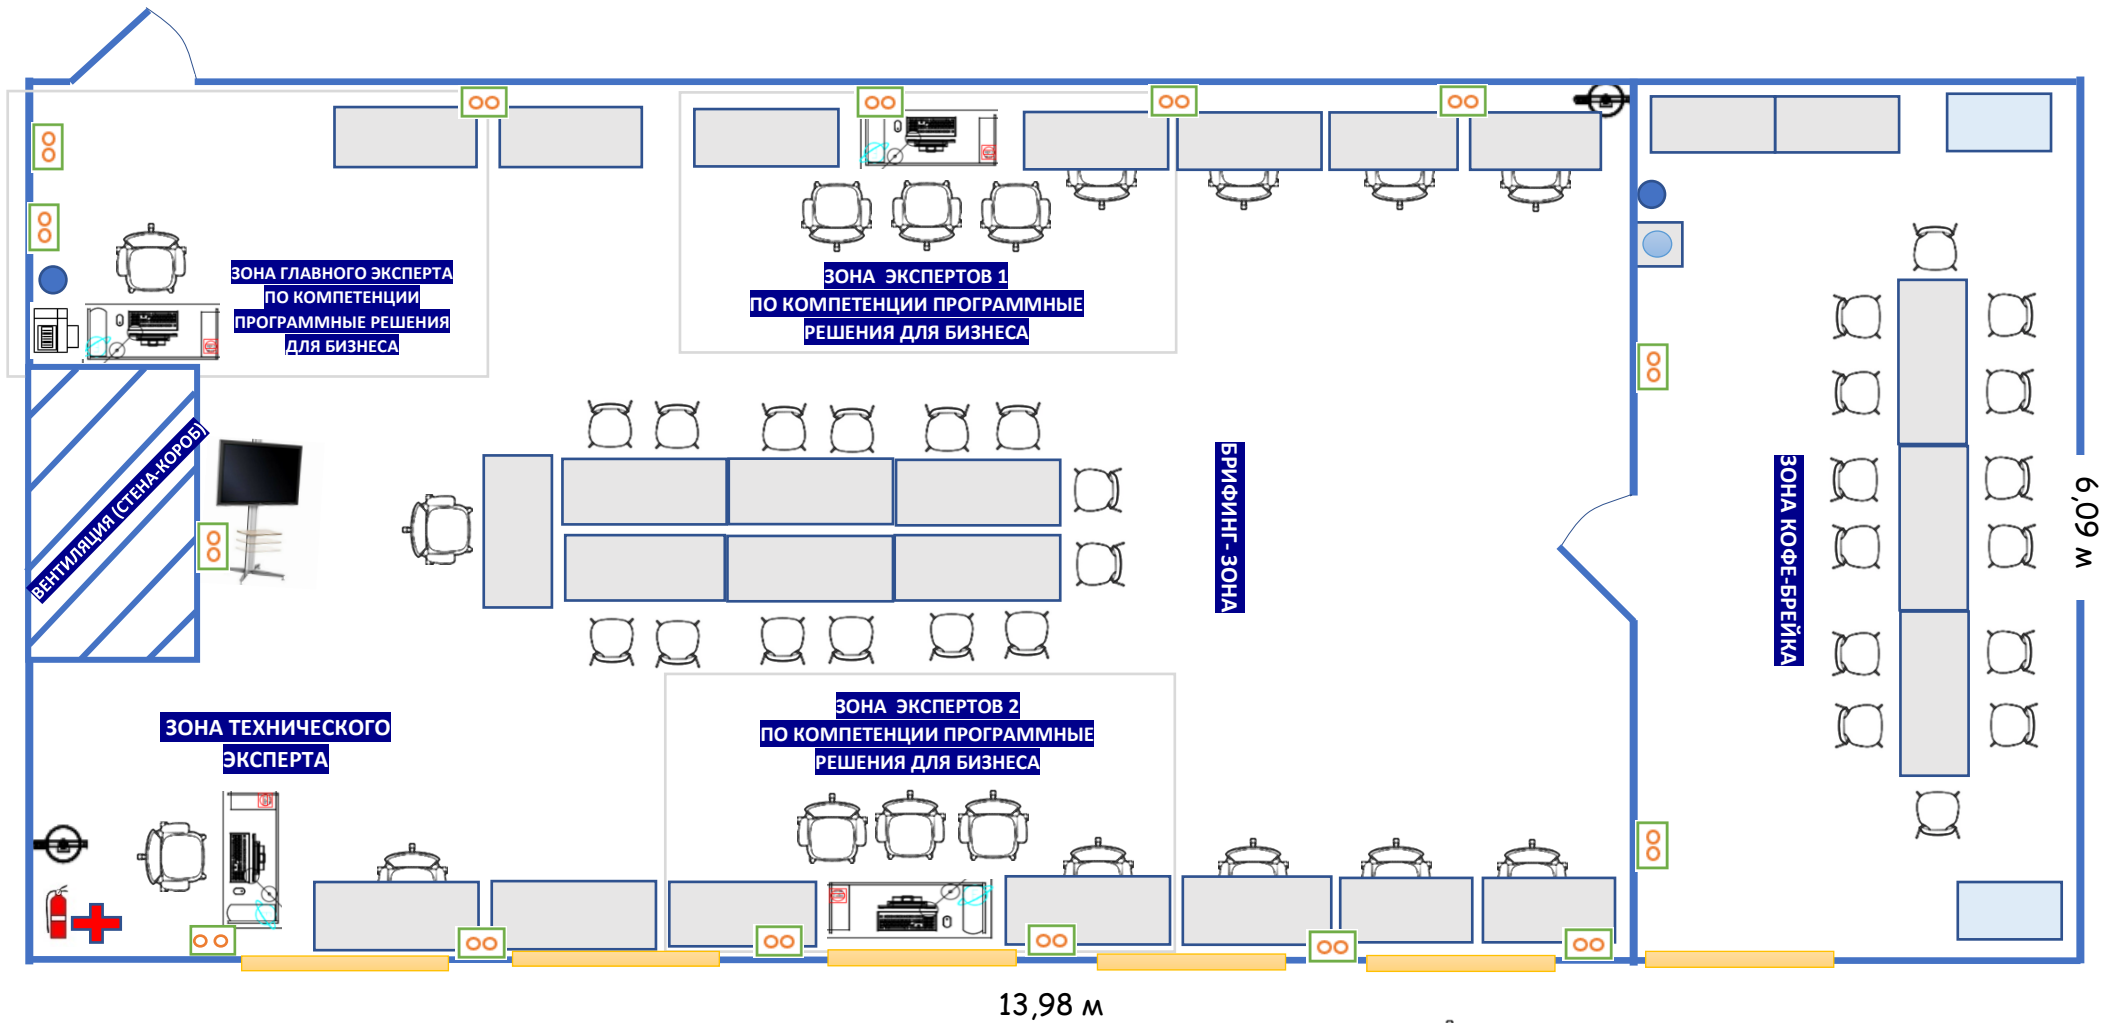

- |  |                              |  |                    |  |                 |  |   |  |                |
|--|------------------------------|--|--------------------|--|-----------------|--|---|--|----------------|
|  | ПК                           |  | Огнетушитель       |  | Стул            |  | Стул на колесиках с подлокотниками  |  | МФУ            |
|  | Бесперебойная подача энергии |  | Урна               |  | Стол            |  | Компьютер с 2-мя мониторами с выходом в Интернет, с бесперебойной подачей энергии |  | Кулер для воды |
|  | Интернет                     |  | Розетка 220 В (*2) |  | Шкаф с дверцами |  | Окно  |  | Видеокамера    |
|  | Телевизор                    |  | Аптечка            |  |                 |  |   |  |                |

**ПЛАН ЗАСТРОЙКИ ОБЩЕГО ПОМЕЩЕНИЯ ДЛЯ УЧАСТНИКОВ (без окон)**

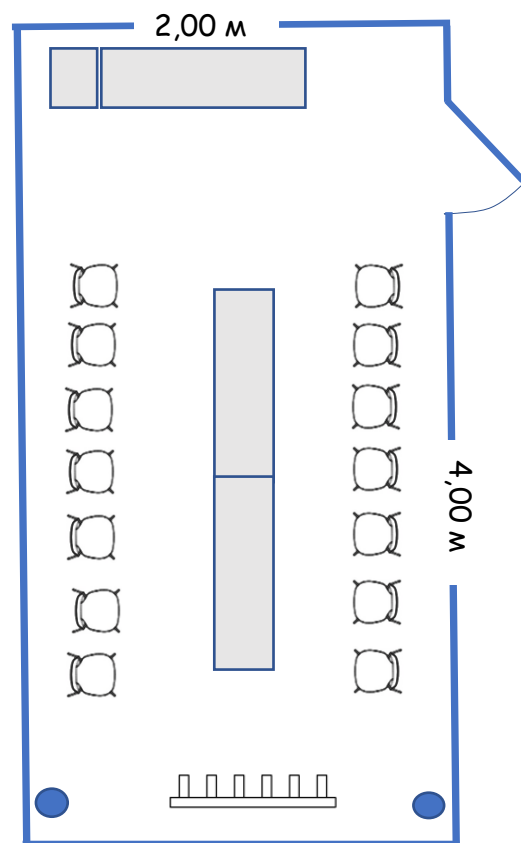

**Условные обозначения:**

