

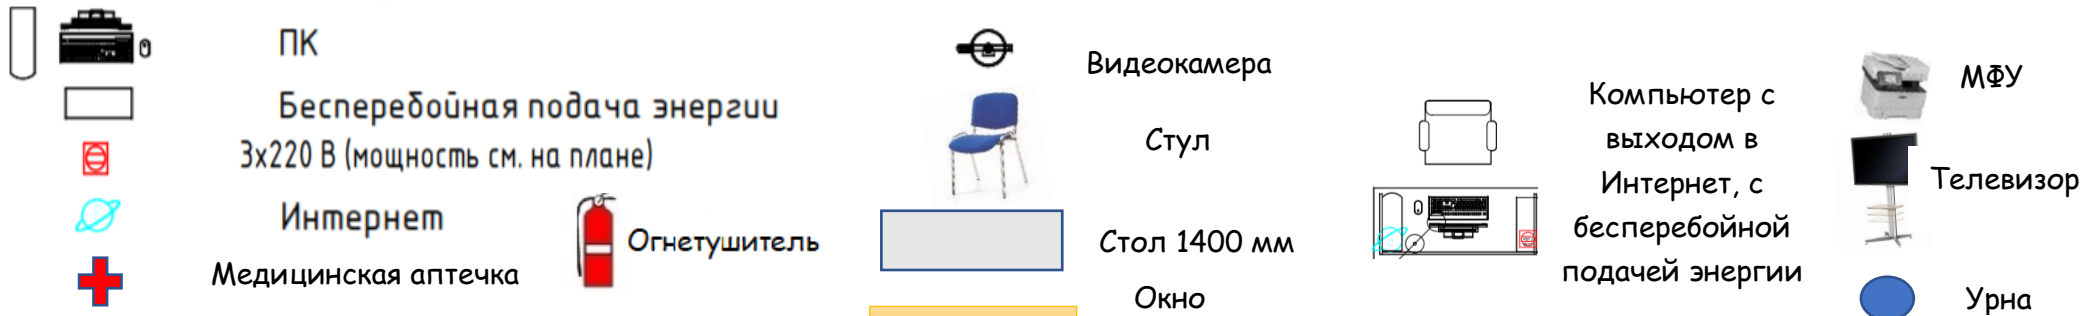


**VI Закрытый отборочный вузовский чемпионат «СПБПУ» по стандартам Ворлдскиллс
ПЛАН ЗАСТРОЙКИ ПОМЕЩЕНИЯ (КОНКУРСНАЯ ПЛОЩАДКА / БРИФИНГ ЗОНА)
КОМПЕТЕНЦИЯ «РАЗРАБОТКА МОБИЛЬНЫХ ПРИЛОЖЕНИЙ»**

Санкт-Петербург, Приморский пр., 63

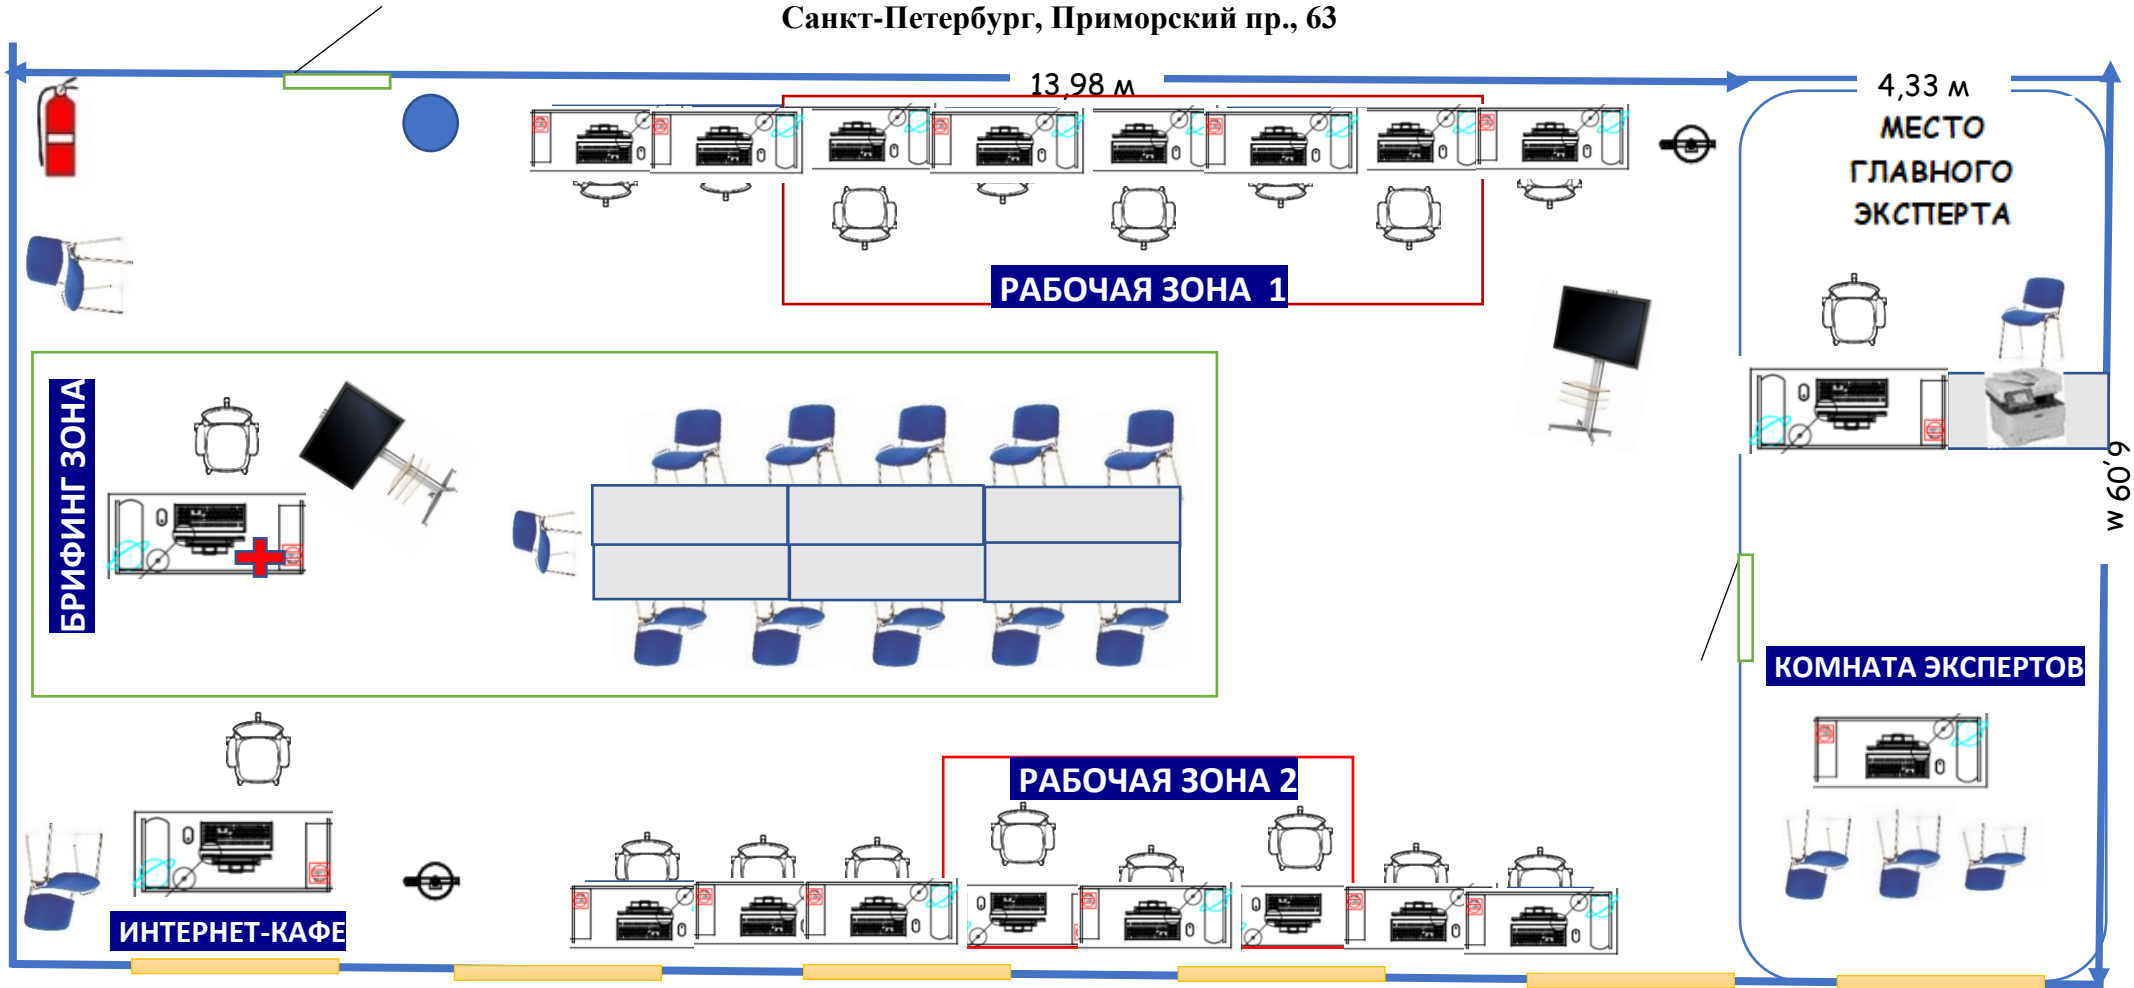

ПЛАН ЗАСТРОЙКИ ОБЩЕГО ПОМЕЩЕНИЯ ДЛЯ УЧАСТНИКОВ ЧЕМПИОНАТА (без окон)

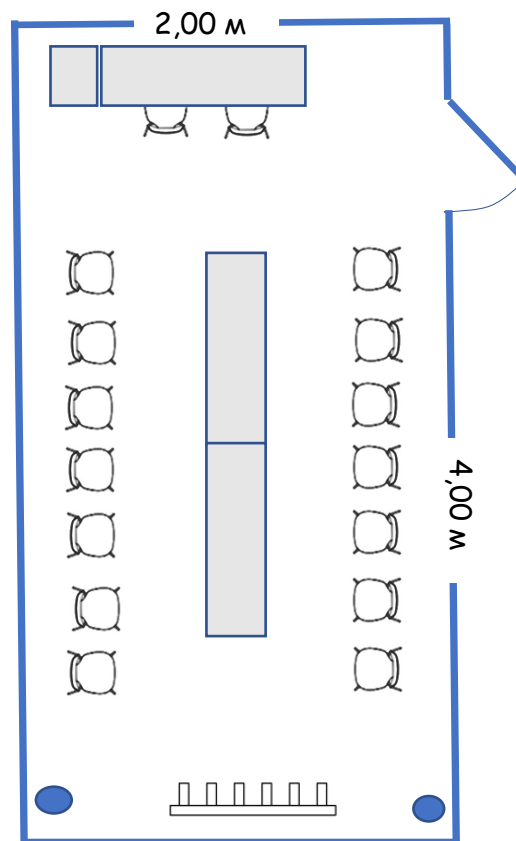

Условные обозначения:

